

gebruiksoppervlaktes


begane grond



type standaard

type seniorenwoning


eerste verdieping

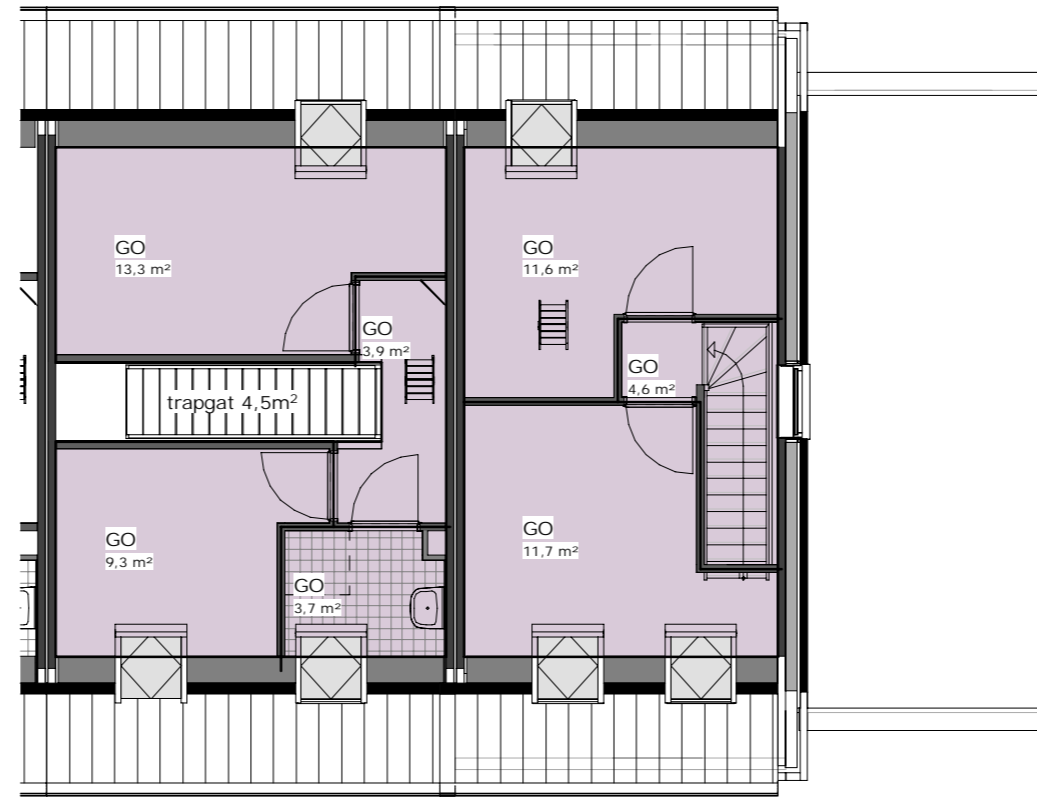

type standaard

type seniorenwoning

tweede verdieping

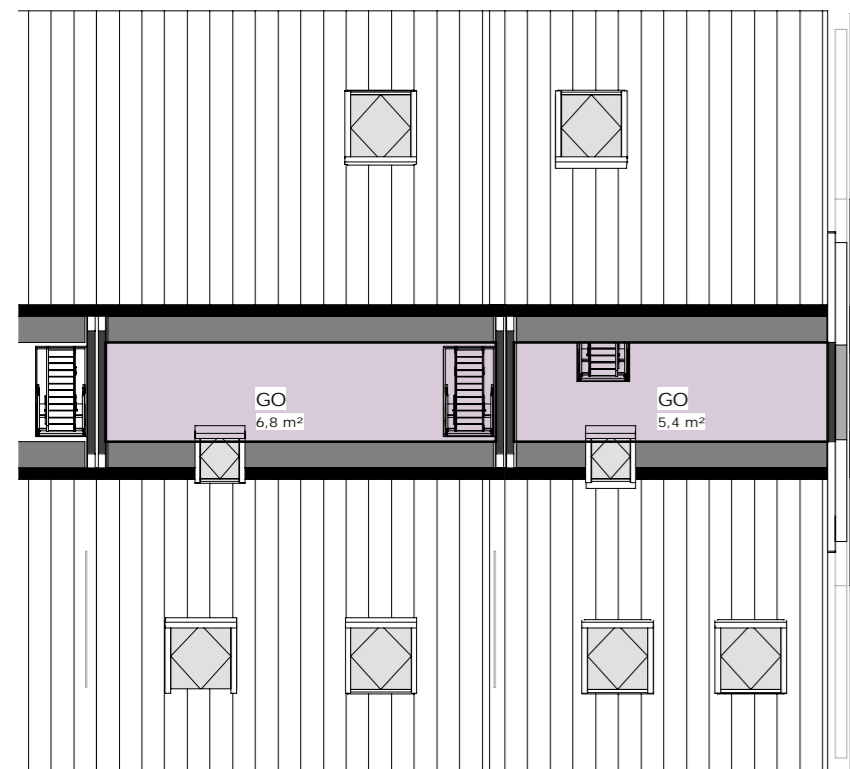

type standaard

type seniorenwoning

Gebruiksoppervlakte (GO) naar ruimte				
verdieping	ruimte	naam	oppervlakte (m²)	gebruiksfunctie
seniorenwoning				
00 begane grond	woonkamer / keuken	GO	31,0 m²	woonfunctie
00 begane grond	slaapkamer 1	GO	14,2 m²	woonfunctie
00 begane grond	badkamer	GO	5,9 m²	woonfunctie
00 begane grond	hal/trap	GO	8,5 m²	woonfunctie
00 begane grond	toilet	GO	2,2 m²	woonfunctie
00 begane grond	berging	GO	2,9 m²	woonfunctie
01 eerste verdieping	slaapkamer 2	GO	11,7 m²	woonfunctie
01 eerste verdieping	onbenoemde ruimte	GO	11,6 m²	woonfunctie
01 eerste verdieping	overloop/trap	GO	4,6 m²	woonfunctie
02 tweede verdieping	zolder	GO	5,4 m²	woonfunctie
			98,0 m²	
standaardwoning				
00 begane grond	woonkamer / keuken	GO	38,9 m²	woonfunctie
00 begane grond	berging	GO	4,4 m²	woonfunctie
00 begane grond	toilet	GO	1,7 m²	woonfunctie
00 begane grond	hal	GO	2,7 m²	woonfunctie
01 eerste verdieping	slaapkamer 1	GO	13,3 m²	woonfunctie
01 eerste verdieping	slaapkamer 2	GO	9,3 m²	woonfunctie
01 eerste verdieping	badkamer	GO	3,7 m²	woonfunctie
01 eerste verdieping	overloop	GO	3,9 m²	woonfunctie
02 tweede verdieping	zolder	GO	6,8 m²	woonfunctie
			84,7 m²	

Gebruiksoppervlak totale project:

35 woningen type standaard: $35 \times 84,7 = 2964,5m^2$

2 woningen type senior: $2 \times 98,0 = 196,0m^2$

totaal: 3160,5m²

NB:

losse buitenbergingen tellen niet mee voor GO

HJK architecten

HJK architecten
Laan Corpus den Hoorn 100
9728 JR Groningen

050 3183444
hjk@hjk-architecten.nl
www.hjk-architecten.nl

project: 2577

getekend: H.Koster

schaal: 1 : 100

Definitief Ontwerp

opdrachtgever:

Reitsma Bouw, Drachten

betreft het werk:

37 woningen te Franeker

onderdeel:

Gebruiksoppervlaktes,
Marten Oostwoudstraat, Noorderbleek

datum:

08-07-2020

revisiedatum

REV

wijziging

DO-701