Voorgevel

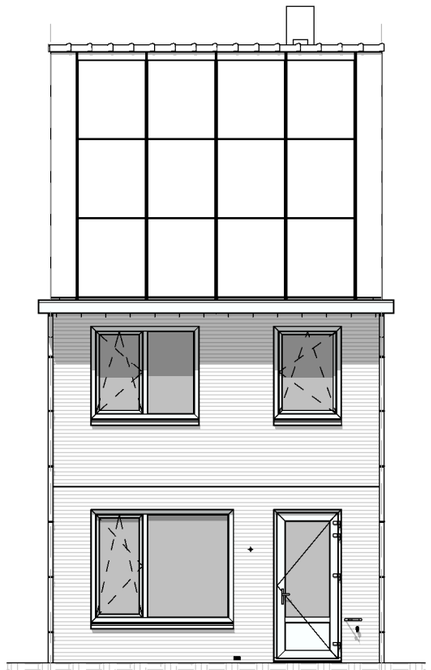

Achtergevel

Doorsnede

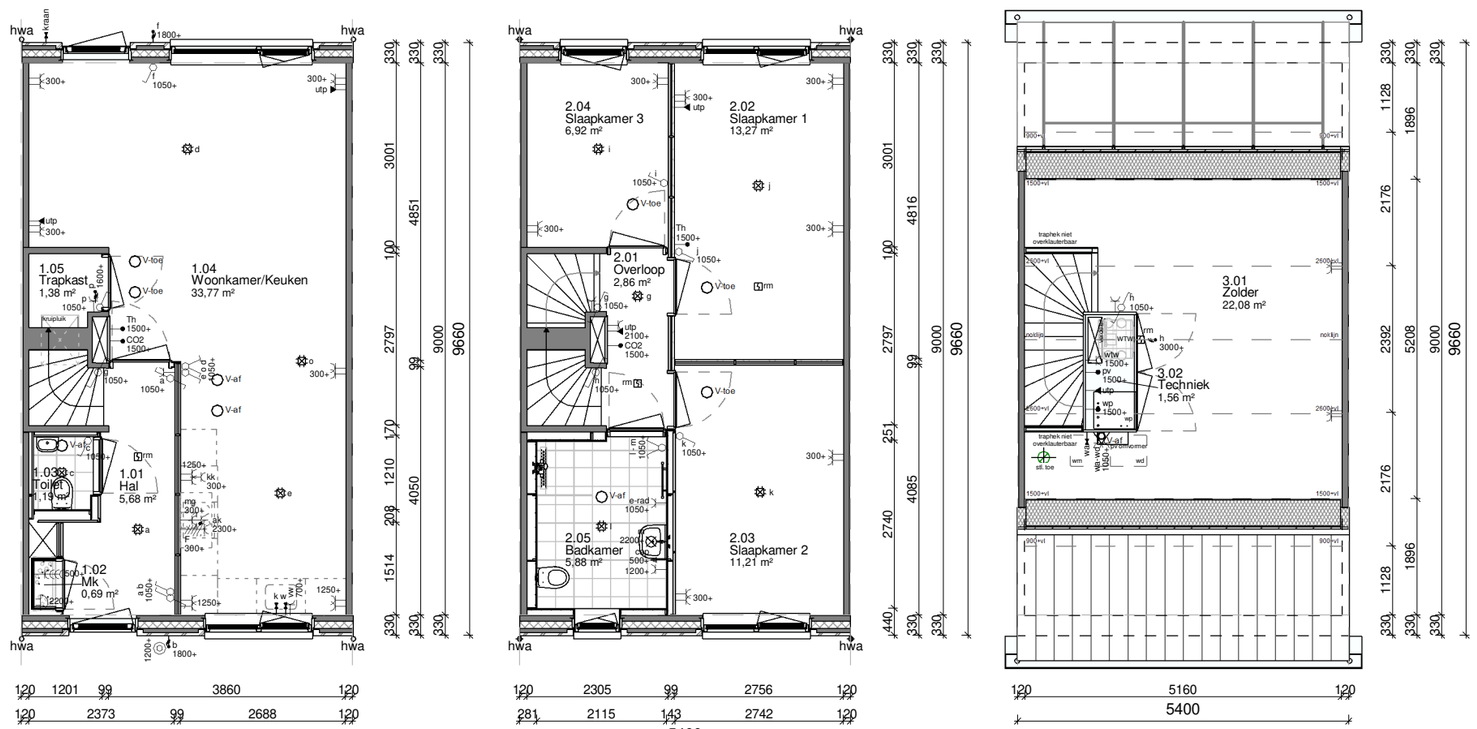

Begane grond

1e Verdieping

2e Verdieping

GBO: 119,0 m²
BVO: 156,5 m²

Bruto inhoud: 441,1 m³

Type: TWZD-L-bouwgereed

revisie nr:	omschrijving:	datum:	door:

status: Definitief

MorgenWonen
Reggesingel 4, 7461 BA RIJSSEN
T +31 (0)88 186 60 66
E morgenwonen@volkerwessels.com
I https://www.morgenwonen.nl
KvK-nr. 60877448

Correspondentieadres:
Postbus 370 7460 AJ RIJSSEN

Versie: 2023-1

project:			
betreft: Tussenwoning Zadeldak 5400x9000mm links bouwgereed			
getek.: PMN	schaal: 1:100	proj. nr. :	blad: TWZD-L-bg
datum: 15-09-2023	formaat: A3 420*297mm		

© Deze tekening is eigendom van MorgenWonen Rijssen en mag zonder onze toestemming niet worden gekopieerd, vermenigvuldigd of aan derden ter inzage worden gegeven

C:\Users\PvMn\OneDrive - BVGO\MorgenWonen\00 DB bibliotheek\00 Template\MW Pur_5400_V2023-1_R21.rte
Geprint 21-12-2023 15:44:50